


КАЗЕННОЕ УЧРЕЖДЕНИЕ ВОРОНЕЖСКОЙ ОБЛАСТИ

«Павловский социально-реабилитационный центр для несовершеннолетних»
(КУ ВО «ПАВЛОВСКИЙ СРЦДН»)

ул. Мичурина, д. 7, г. Павловск, Павловский район, Воронежская область, 396420

Тел. (47362)2-84-82 e-mail: srcn-pavlovsk@govvrn.ru <https://srcn-pavlovsk.e-gov36.ru>

ИНН/КПП 3620006128/362001001 ОКПО 49743586; ОГРН 1023601073682

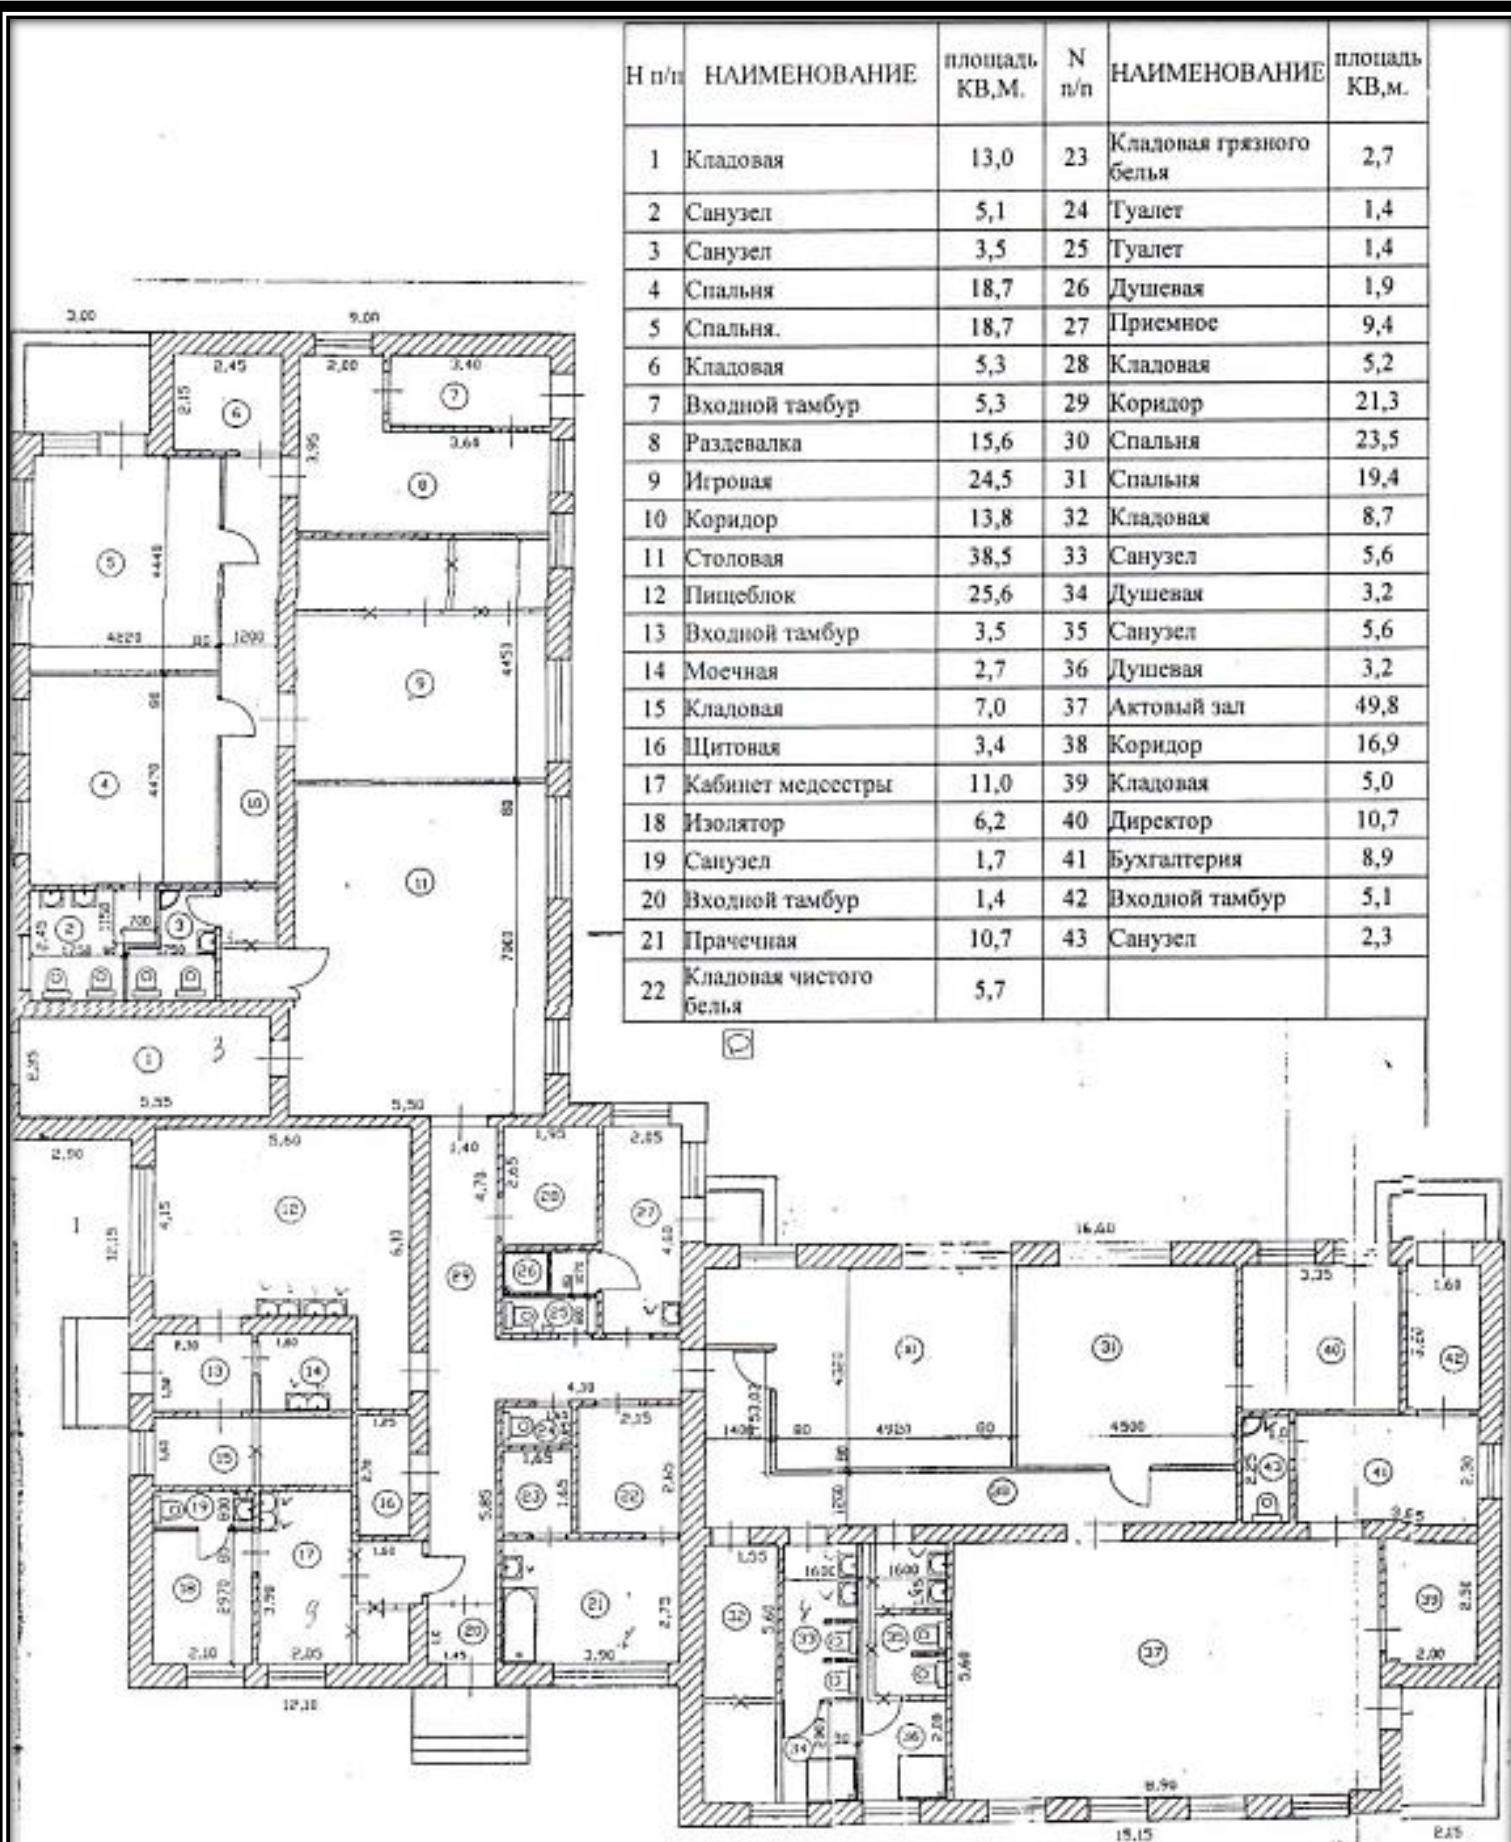

№ п/п	НАИМЕНОВАНИЕ	площадь КВ,М.	№ п/п	НАИМЕНОВАНИЕ	площадь КВ,м.
1	Кладовая	13,0	23	Кладовая грязного белья	2,7
2	Санузел	5,1	24	Туалет	1,4
3	Санузел	3,5	25	Туалет	1,4
4	Спальня	18,7	26	Душевая	1,9
5	Спальня.	18,7	27	Приемное	9,4
6	Кладовая	5,3	28	Кладовая	5,2
7	Входной тамбур	5,3	29	Коридор	21,3
8	Раздевалка	15,6	30	Спальня	23,5
9	Игровая	24,5	31	Спальня	19,4
10	Коридор	13,8	32	Кладовая	8,7
11	Столовая	38,5	33	Санузел	5,6
12	Пищеблок	25,6	34	Душевая	3,2
13	Входной тамбур	3,5	35	Санузел	5,6
14	Моечная	2,7	36	Душевая	3,2
15	Кладовая	7,0	37	Актовый зал	49,8
16	Щитовая	3,4	38	Коридор	16,9
17	Кабинет медсестры	11,0	39	Кладовая	5,0
18	Изолятор	6,2	40	Директор	10,7
19	Санузел	1,7	41	Бухгалтерия	8,9
20	Входной тамбур	1,4	42	Входной тамбур	5,1
21	Прачечная	10,7	43	Санузел	2,3
22	Кладовая чистого белья	5,7			